


СИТУАЦИОННЫЙ ПЛАН ЗЕМЕЛЬНЫХ УЧАСТКОВ

с кадастровыми номерами: 45:03:020207:66, 45:03:020207:71
расположенные адресу: Курганская область, Варгашинский район, р.п.Варгаши,
ул.Механизаторов, № 12-а

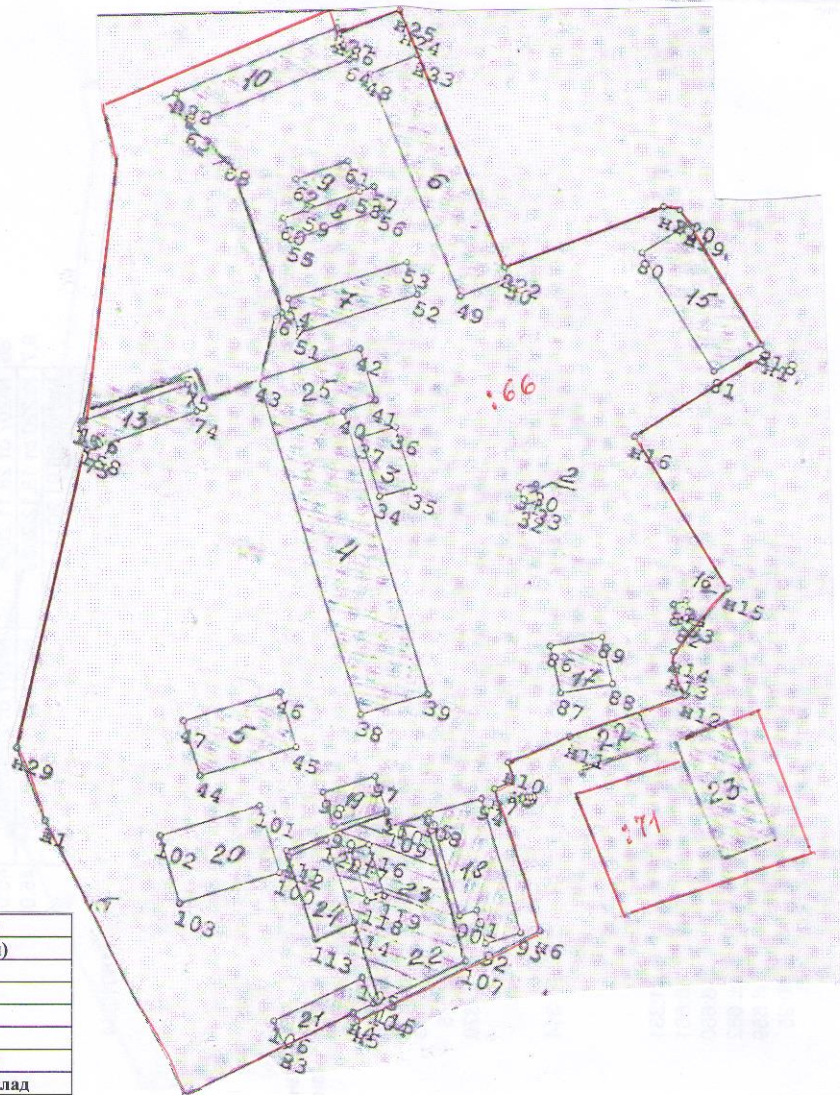

Описание строений	
2	ТП (подстанция)
3	Гараж
4	МТМ
5	Автопарк
6	Склад
7	Арочный склад
8	Стеллажный склад
9	Весовая
10	Склад
13	Склад МТМ
15	СТО животноводства
16	Туалет
17	Цех наплавки
18	СТО К -700
19	Цех нестандартного оборудования
20	Площадка асфальтированная
21	Газовая котельная
22	Проходная, Гараж
23	Контора
24	Топливо-заправочный пункт
25	Мельница

Масштаб 1:2000